



## บันทึกข้อความ

ส่วนราชการ กองช่าง องค์การบริหารส่วนตำบลนาयाงหลัก อำเภอสทิต จังหวัดชัยภูมิ

ที่ ขย 72703/ .....

วันที่ 3 เม.ย. 2566

เรื่อง ขออนุมัติใช้ราคากลางโครงการปรับปรุงถนนถนนแอสฟัลต์ติก

เรียน นายกองการบริหารส่วนตำบลนาयाงหลัก

### เรื่องเดิม

ตามคำสั่งเลขที่ 85/2566 ลงวันที่ 23 กุมภาพันธ์ 2566 เรื่องแต่งตั้งคณะกรรมการกำหนดราคากลางโครงการปรับปรุงถนนถนนแอสฟัลต์ติก ตำบลนาयाงหลัก อำเภอสทิต จังหวัดชัยภูมิ มีรายละเอียดดังนี้

1.โครงการปรับปรุงถนนแอสฟัลต์ติก สายห้วยล่างขาม หมู่ที่ 3 บ้านวังตาท้าว ตำบลนาयाงหลัก อำเภอสทิต จังหวัดชัยภูมิ รายละเอียดดังนี้

- ผิวจราจรแอสฟัลต์ติกคอนกรีต ขนาดกว้าง 4.00 เมตร ความยาว 123.00 เมตร หนา 0.05 เมตร หรือมีพื้นที่ผิวจราจรแอสฟัลต์ติกคอนกรีตไม่น้อยกว่า 492.00 ตารางเมตร  
งบประมาณ 200,000 บาท (สองแสนบาทถ้วน)

### ข้อเท็จจริง

คณะกรรมการกำหนดราคากลาง ได้ดำเนินการประมาณการราคากลาง ดังนี้

1.โครงการปรับปรุงถนนแอสฟัลต์ติก สายห้วยล่างขาม หมู่ที่ 3 บ้านวังตาท้าว ตำบลนาयाงหลัก อำเภอสทิต จังหวัดชัยภูมิ รายละเอียดดังนี้

- ผิวจราจรแอสฟัลต์ติกคอนกรีต ขนาดกว้าง 4.00 เมตร ความยาว 123.00 เมตร หนา 0.05 เมตร หรือมีพื้นที่ผิวจราจรแอสฟัลต์ติกคอนกรีตไม่น้อยกว่า 492.00 ตารางเมตร  
ราคากลาง 213,000 บาท ระยะเวลาดำเนินงาน 90 วัน

### ข้อเสนอพิจารณา

เห็นควรอนุมัติราคากลาง โครงการดังกล่าวข้างต้น รวมจำนวน 1 โครงการ เรียบร้อยแล้ว รายละเอียดตามเอกสารแนบท้าย

จึงเรียนมาเพื่อโปรดทราบและพิจารณาอนุมัติ

(ลงชื่อ).....ประธานกรรมการ

(นายเดชศักดิ์ดา ทาท้าว)

ตำแหน่ง ผู้อำนวยการกองช่าง

(ลงชื่อ).....กรรมการ

(นางสาวอ้อนจันทร์ เคนเหลื่อม)

ตำแหน่ง นักทรัพยากรบุคคลชำนาญการ

(ลงชื่อ).....กรรมการ

(นางสาวเปรมณัช กำจัดภัย)


ตำแหน่ง นักวิเคราะห์นโยบายและแผนปฏิบัติการ

ความเห็นของหัวหน้าเจ้าหน้าที่พัสดุ

.....

.....

(ลงชื่อ).....หัวหน้าเจ้าหน้าที่พัสดุ  
(นายอนันตเดช โชตินอก)

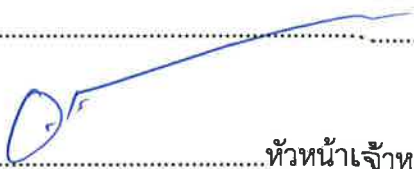

ความเห็นของปลัดองค์การบริหารส่วนตำบล

.....

.....

(นายอนันตเดช โชตินอก)  
ปลัดองค์การบริหารส่วนตำบลนางายงลัก



ความเห็นของนายกองค์การบริหารส่วนตำบล

.....

.....

(นายวุฒิไกร ผิวขาว)  
นายกองค์การบริหารส่วนตำบลนางายงลัก



สรุปผลการประมาณราคาโครงการซ่อมแซมถนนแอสฟัลติก โดยปูผิวแอสฟัลติกคอนกรีต  
 กองช่าง องค์การบริหารส่วนตำบลนาายางหลัก องค์การบริหารส่วนตำบลนาายางหลัก

โครงการซ่อมแซมถนนแอสฟัลติก ม.3 บ้านวังตาห้าว

ปริมาณงาน ขนาดกว้าง 4.00 เมตร ความยาว 123 เมตร หนาเฉลี่ย 0.05 เมตร หรือมีพื้นที่ผิวจราจรแอสฟัลติกคอนกรีตไม่น้อยกว่า 492 ตารางเมตร  
 (ตามแบบ อบต.นาายางหลัก กำหนด)

รหัส	-	ชื่อสายทาง	สายห้วยล้างขาม		
อำเภอ เทศบาล		จังหวัดชัยภูมิ		ระยะทางตลอดสาย	0.123 กม.
ลักษณะสายทางเดิม		ชนิดผิวทาง	ลาดยาง	กว้าง	4.00 เมตร
		ชนิดไหล่ทาง		กว้าง	เมตร

ระยะทางเสริมผิวแอสฟัลติกคอนกรีต					0.123 กม.
ผิวทางกว้าง	4.00	เมตร	ไหล่ทางกว้าง		0.00 เมตร

จาก กม. ที่ 0+000 ถึง กม. ที่ 0+123  
 วันที่ 3 เม.ย. 2566

ที่	รายการ	รวมค่างานต้นทุน	Factor F	รวมค่างานก่อสร้าง	หมายเหตุ
1	ค่างานต้นทุนงานทาง	156,744.73	1.3624	213,549.02	Factor F - เงินล่วงหน้าจ่าย - ดอกเบี้ยเงินกู้ 6.0% - เงินประกันผลงานหัก - ค่าภาษีมูลค่าเพิ่ม 7.0%
	รวมเป็นค่าก่อสร้าง			213,549.02	
สรุป	คิดเป็นเงินค่าก่อสร้างประมาณ			213,000.00	
(สองแสนหนึ่งหมื่นสามพันบาทถ้วน)					

ความยาวถนน 0.123 กม.

เฉลี่ยราคา กม. ละ 1,731,707.32 บาท

ประธานกรรมการ .....ผู้อำนวยการกองช่าง

(นายเดชศักดิ์ ตาท่าห้าว)

กรรมการ .....นักทรัพยากรบุคคลชำนาญการ


(นางสาวอ้อนจันทร์ เคนเหลื่อม)

กรรมการ .....นักวิเคราะห์นโยบายและแผนปฏิบัติการ

(นางสาวเปรมณัช กำจัดภัย)

รายการก่อสร้าง ซ่อมแซมถนนแอสฟัลติก

กว้าง 4.00 เมตร ความยาว 123.00 เมตร หนา 0.05 เมตร  
หรือมีพื้นที่จราจรแอสฟัลติกคิดรวมกันน้อยกว่า 492.00 ตารางเมตร

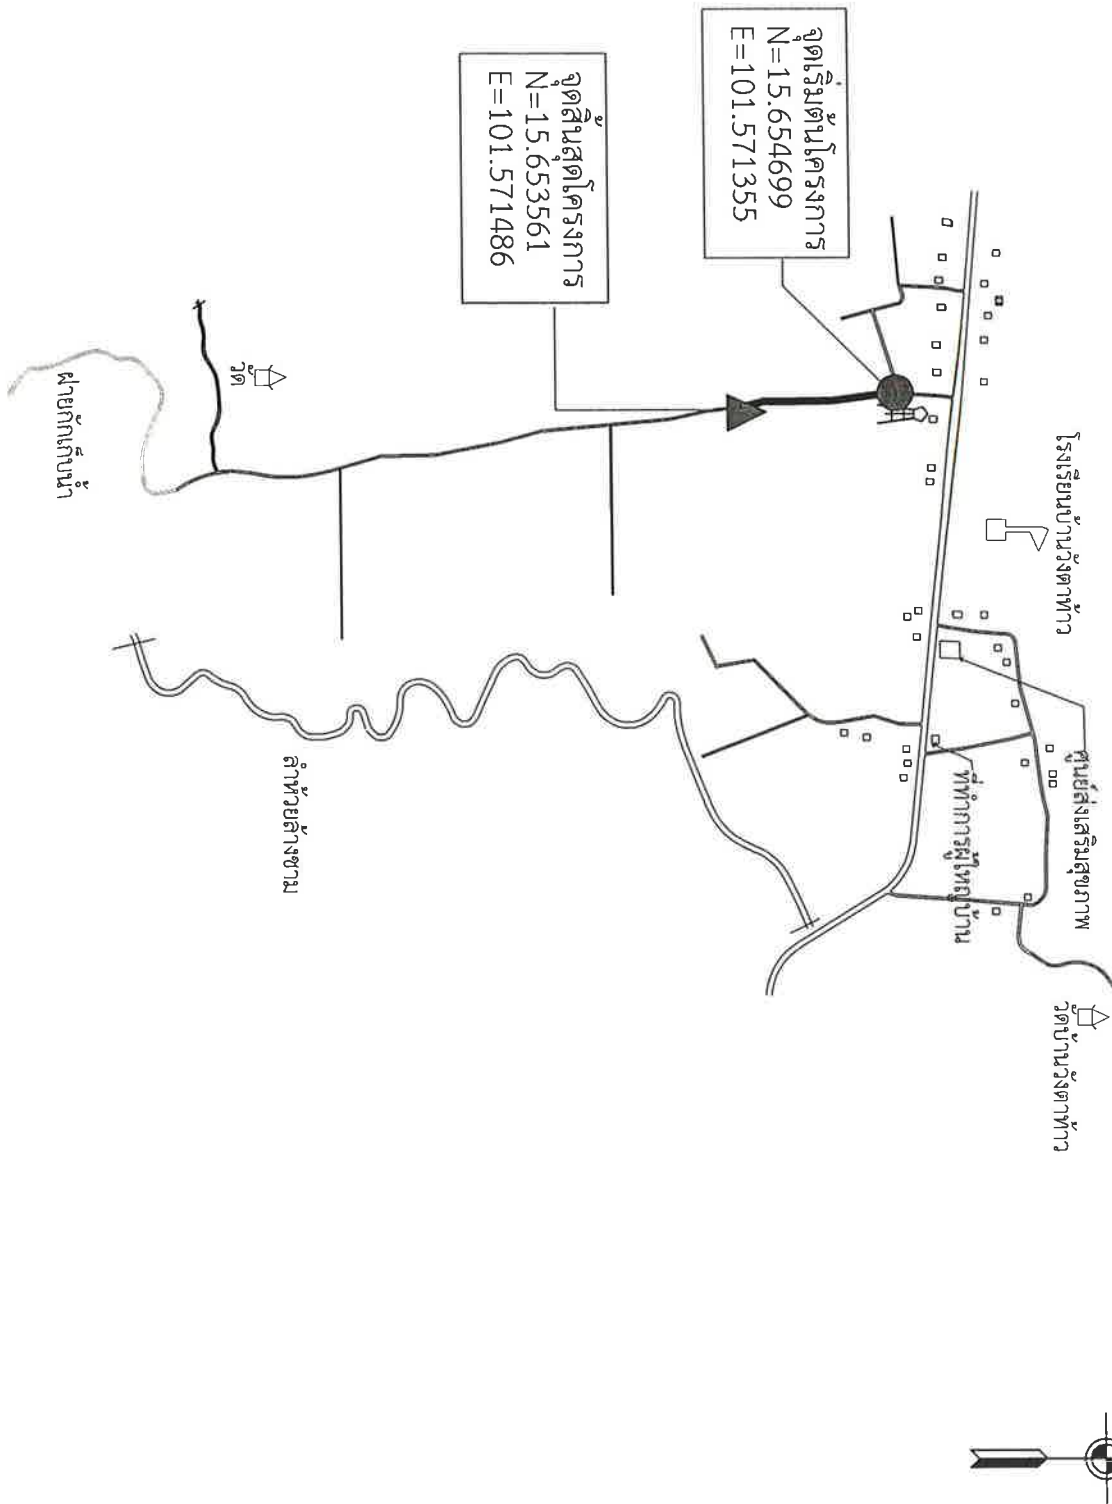

แบบที่พออสังเฎป



โครงการซ่อมแซมถนนแอสฟัลติก  
หมู่ที่ 3 บ้านวังตาท้าว  
ค. นายงกลัก อ. เพลียด จ. ชัยภูมิ

เขียนแบบ.....  
นายชัช ก้านทอง

ตรวจแบบ.....  
นายเดชศักดิ์ลา ทาท้าว  
ผู้อำนวยการกองช่าง อมต. นายงกลัก

เห็นชอบ.....  
นายอนันตศ ใจดีนอ  
ปลัดกองการบริหารส่วนตำบลนายงกลัก

อนุมัติแบบ.....  
นายสุชาติโร ศิวชาว  
นายกองค์การบริหารส่วนตำบลนายงกลัก

No.Dwg:.....

Scale Dwg: Not to Scale.  
Date:.....