



บันทึกข้อความ

ส่วนราชการ องค์การบริหารส่วนตำบลนาายางหลัก

กองช่าง โทร ๐-๔๔๐๕-๖๐๓๓

ที่ ขย ๗๒๗๐๓ /

วันที่ ๑๙ เม.ย. ๒๕๖๖

เรื่อง ขออนุมัติใช้ราคากลางโครงการปรับปรุงถนนลูกรังเพื่อการเกษตร

กองคลัง
เลขรับที่ ๘๖๖๔ / ๖๖
วันที่ 19 เม.ย. 2566
เวลา 10.40 น.

เรียน นายกองค์การบริหารส่วนตำบลนาายางหลัก

เรื่องเดิม

ตามที่องค์การบริหารส่วนตำบลนาายางหลัก ได้แต่งตั้งคณะกรรมการกำหนดราคากลางตามคำสั่งเลขที่ ๑๐๒/๒๕๖๖ สั่ง ณ วันที่ ๑๖ มีนาคม ๒๕๖๖ จำนวน ๓ โครงการ ดังนี้

๑.โครงการปรับปรุงถนนลูกรังเพื่อการเกษตรสายชัยปลากั้ง หมู่ที่ ๑๓ บ้านโนนจำปา ตำบลนาายางหลัก อำเภอสหัสขันธ์ จังหวัดกาฬสินธุ์ รายละเอียดดังนี้

- ขนาดความกว้างผิวทาง ๔.๐๐ เมตร ความยาว ๗๐๐.๐๐ เมตร ความหนาเฉลี่ย ๐.๑๐ เมตรพร้อมติดตั้งป้ายประชาสัมพันธ์โครงการจำนวน ๑ ป้าย งบประมาณ ๑๓๘,๐๐๐ บาท(หนึ่งแสนสามหมื่นแปดพันบาทถ้วน)

๒.โครงการปรับปรุงถนนลูกรังเพื่อการเกษตรสายบ้านโนนจำปา-บ้านโคกอนุ หมู่ที่ ๑๓ บ้านโนนจำปา ตำบลนาายางหลัก อำเภอสหัสขันธ์ จังหวัดกาฬสินธุ์ รายละเอียดดังนี้

- ขนาดความกว้างผิวทาง ๕.๐๐ เมตร ความยาว ๑,๐๐๐.๐๐ เมตร ความหนาเฉลี่ย ๐.๑๐ เมตรพร้อมติดตั้งป้ายประชาสัมพันธ์โครงการจำนวน ๑ ป้าย งบประมาณ ๒๔๕,๐๐๐ บาท(สองแสนสี่หมื่นห้าพันบาทถ้วน)

๓.โครงการปรับปรุงถนนลูกรังเพื่อการเกษตรสายทางหลวง ๒๓๕๔-ทางเข้าไร่นายสมเกียรติ หมู่ที่ ๑๓ บ้านโนนจำปา ตำบลนาายางหลัก อำเภอสหัสขันธ์ จังหวัดกาฬสินธุ์ รายละเอียดดังนี้

- ขนาดความกว้างผิวทาง ๔.๐๐ เมตร ความยาว ๓๐๐.๐๐ เมตร ความหนาเฉลี่ย ๐.๑๐ เมตร งบประมาณ ๖๑,๐๐๐ บาท(หกหมื่นหนึ่งพันบาทถ้วน)

ข้อเท็จจริง

คณะกรรมการกำหนดราคากลาง ได้ประชุมพิจารณากำหนดราคากลาง โครงการปรับปรุงถนนลูกรังเพื่อการเกษตร จำนวน ๓ โครงการ ดังนี้

๑.โครงการปรับปรุงถนนลูกรังเพื่อการเกษตรสายชัยปลากั้ง หมู่ที่ ๑๓ บ้านโนนจำปา ตำบลนาายางหลัก อำเภอสหัสขันธ์ จังหวัดกาฬสินธุ์ รายละเอียดดังนี้

- ขนาดความกว้างผิวทาง ๔.๐๐ เมตร ความยาว ๗๐๐.๐๐ เมตร ความหนาเฉลี่ย ๐.๑๐ เมตรพร้อมติดตั้งป้ายประชาสัมพันธ์โครงการจำนวน ๑ ป้าย ราคากลาง ๑๓๖,๐๐๐ บาท(หนึ่งแสนสามหมื่นหกพันบาทถ้วน)

๒.โครงการปรับปรุงถนนลูกรังเพื่อการเกษตรสายบ้านโนนจำปา-บ้านโคกอนุ หมู่ที่ ๑๓ บ้านโนนจำปา ตำบลนาายางหลัก อำเภอสหัสขันธ์ จังหวัดกาฬสินธุ์ รายละเอียดดังนี้

- ขนาดความกว้างผิวทาง ๕.๐๐ เมตร ความยาว ๑,๐๐๐.๐๐ เมตร ความหนาเฉลี่ย ๐.๑๐ เมตรพร้อมติดตั้งป้ายประชาสัมพันธ์โครงการจำนวน ๑ ป้าย ราคากลาง ๒๔๑,๐๐๐ บาท(สองแสนสี่หมื่นหนึ่งพันบาทถ้วน)

๓.โครงการปรับปรุงถนนลูกรังเพื่อการเกษตรสายทางหลวง ๒๓๕๔-ทางเข้าไร่นายสมเกียรติ หมู่ที่ ๑๓ บ้านโนนจำปา ตำบลนาายางหลัก อำเภอสหัสขันธ์ จังหวัดกาฬสินธุ์ รายละเอียดดังนี้

- ขนาดความกว้างผิวทาง ๔.๐๐ เมตร ความยาว ๓๐๐.๐๐ เมตร ความหนาเฉลี่ย ๐.๑๐ เมตร ราคากลาง ๕๗,๐๐๐ บาท(ห้าหมื่นเจ็ดพันบาทถ้วน)

ระยะเวลาดำเนินงาน ๖๐ วัน การเบิกจ่าย ๑ งวดงานแล้วเสร็จ

ข้อระเบียบ/กฎหมาย

ตามหนังสือกระทรวงมหาดไทย ที่ มท.๐๓๑๐.๔/ว.๖๕๓๗ ลงวันที่ ๑๒ พฤษภาคม พ.ศ. ๒๕๕๗ เรื่อง มาตรการป้องกันหรือลดโอกาสในการสมยอมกันเสนอราคาเฉพาะกรณี การกำหนดราคากลางงานก่อสร้างของทางราชการตามหนังสือกระทรวงมหาดไทย ด่วนที่สุด ที่ กค. ๐๔๒๑๓/ ว.๙๐ ลงวันที่ ๒๒ สิงหาคม ๒๕๕๕ เรื่อง แนวทางการเปิดเผยราคากลางงานก่อสร้างของทางราชการ สำหรับดำเนินการจัดจ้างครั้งนี้อาศัยอำนาจตามระเบียบกระทรวงการคลังว่าด้วยการจัดซื้อจัดจ้างและการบริหารพัสดุภาครัฐ พ.ศ. ๒๕๖๐ จึงแต่งตั้งคณะกรรมการกำหนดราคากลาง มีหน้าที่ ปฏิบัติงานตามประกาศคณะกรรมการราคากลางและขึ้นทะเบียนผู้ประกอบการ เรื่อง หลักเกณฑ์และวิธีการกำหนดราคากลางงานก่อสร้างทุกฉบับและตามหนังสือด่วน ที่ กค ๐๔๓๓.๒/ว ๒๐๖ ลงวันที่ ๑ พฤษภาคม ๒๕๖๒ เรื่อง คู่มือแนวทางการประกาศรายละเอียดข้อมูลราคากลางและการคำนวณราคากลาง เกี่ยวกับการจัดซื้อจัดจ้างของหน่วยงานของรัฐ โดยมีหน้าที่กำหนดราคากลางและรายละเอียดคุณลักษณะราคากลางของงานที่ดำเนินการจ้างดังกล่าว

ข้อเสนอ/ข้อพิจารณา

คณะกรรมการได้กำหนดราคากลางโครงการดังกล่าว จำนวน ๓ โครงการ รายละเอียดตามเอกสารแนบท้าย

จึงเรียนมาเพื่อโปรดพิจารณา

คณะกรรมการกำหนดราคากลาง

(ลงชื่อ).....ประธานกรรมการ

(นายเดชศักดิ์ดา ทาท่าหั่ว)

ผู้อำนวยการกองช่าง

(ลงชื่อ).....กรรมการ

(นางสาวอ้อนจันทร์ เคนเหลื่อม)

นักทรัพยากรบุคคลชำนาญการ

(ลงชื่อ).....กรรมการ

(นางสาวเปรมณัช กำจัดภัย)

นักวิเคราะห์นโยบายและแผนปฏิบัติการ

ความเห็นปลัดองค์การบริหารส่วนตำบลนาายางหลัก

(ลงชื่อ).....

(นายอนันตเดช โชตินอก)

ปลัดองค์การบริหารส่วนตำบลนาายางหลัก

ความเห็นนายกองค์การบริหารส่วนตำบลนาายางหลัก

() อนุมัติ

() ไม่อนุมัติ เพราะ

(ลงชื่อ).....

(นายวุฒิไกร ผิวขาว)

นายกองค์การบริหารส่วนตำบลนาายางหลัก

ชื่อโครงการ/งานก่อสร้าง

ปรับปรุงถนนลูกรังเพื่อการเกษตร

ปร.4


ผู้ประมาณการ นายเดชศักดิ์ดา ทาทำหว่า

วันที่ประมาณการ

ราคามันเชื้อเพลิงล่าสุด (ไตรมาส ปี 7) 33.00 - 33.99 บาท/ลิตร

ลำดับ	รายการก่อสร้าง	จำนวน	หน่วย	ราคาต่อหน่วย	ราคาทุน	Fn	ราคาต่อหน่วย x Fn	ราคากลาง
1	-งานขุดทางถางป่า ขนาดเบา	5,000.00	ตร.ม	1.77	8,850.00	1.3624	2.41	12,057.24
2	-งานขุดหรือคันทางเดิมแล้วทับหนา 10 ซม.	5,000.00	ตร.ม	11.24	56,200.00	1.3624	15.31	76,566.88
3	-งานดินคันทางบดอัดแน่น	-	ลบ.ม	-	-	-	-	-
4	-งานวัสดุคัดเลือก	-	ลบ.ม	-	-	-	-	-
5	-งานเสริมผิวลูกรังใหม่บดอัดแน่น (ลูกรังท้องถิ่น) หนา 10 ซม.	500.00	ลบ.ม	218.65	109,327.00	1.3624	297.89	148,947.10
6	-งานหินคลุกเกรดทับ	-	ลบ.ม	-	-	-	-	-
7	งานวางท่อระบายน้ำ	-	-	-	-	-	-	-
	-ท่อขนาด Dia.0.30x1.00 ม.	-	ม.	-	-	-	-	-
	-ท่อขนาด Dia.0.40x1.00 ม.	-	ม.	-	-	-	-	-
	-ท่อขนาด Dia.0.60x1.00 ม.	-	ม.	-	-	-	-	-
	-ท่อขนาด Dia.0.80x1.00 ม.	-	ม.	-	-	-	-	-
	-ท่อขนาด Dia.1.00x1.00 ม.	-	ม.	-	-	-	-	-
					รวม	174,377.00	รวม	237,571.22
							ปรับยอด	237,571.22

(ลงชื่อ).....ประธานกรรมการ

(นายเดชศักดิ์ดา ทาทำหว่า)

ผู้อำนวยการกองช่าง

(ลงชื่อ).....กรรมการ

(นางสาวอรรณพพร เคนเหลี่ยม)

นักทรัพยากรบุคคลชำนาญการ

(ลงชื่อ).....กรรมการ

(นางสาวประมณซ์ กำจัดภัย)

นักวิเคราะห์นโยบายและแผนปฏิบัติการ
















No. Dwg.:

Rc.

Scale Dwg.

Not to Scale.

Date

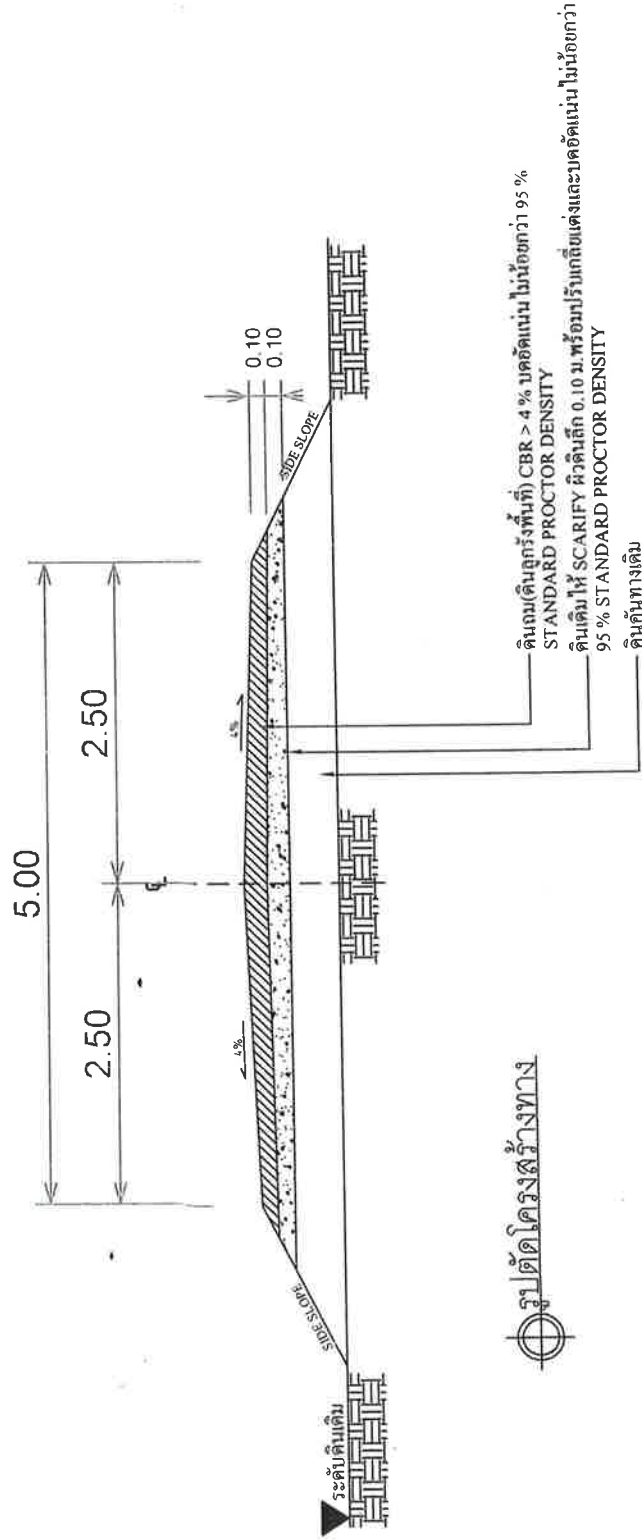


รายการประกอบแบบ

1. รายละเอียดตามรูปตัด โครงสร้างทางสามารถเปลี่ยนแปลงแก้ไขได้ตามความเหมาะสมและได้ความเหมาะสมตามแบบที่แนบมา
4. การแก้ไขแบบโครงสร้างทาง 1, 2 และ 3 จะต้องได้รับอนุญาตจากนายช่างเทคนิค

หมู่ที่ 13 บ้านโนนจำปา

ทางเชื่อมบ้านโนนจำปาไปบ้านโคกอนุ

ไปบ้านวังด้า

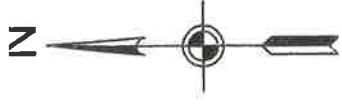

องค์การบริหารส่วนตำบล
นายางหลัก


จุดสิ้นสุดโครงการ
N=15.671625
E=101.550621

จุดเริ่มต้นโครงการ
N=15.671079
E=101.558958

โรมันลำปะหลัง

รายการก่อสร้าง

ปรับปรุงถนนลูกรังเพื่อการเกษตร

ขนาดความกว้างเฉลี่ย 5.00 เมตร.ขนาดความยาว 1,000 เมตร
หนาเฉลี่ย 0.10 เมตร

พร้อมลงดินลูกรัง(ดินลูกรังพื้นที่) บดอัดแน่นหรือมีปริมาณดินลูกรังไม่น้อยกว่า 500 ลบ.ม.

คลองหินดาษาคาม

ที่ทำการผู้ใหญ่บ้าน



โรมันลำปะหลัง

โรมันลำปะหลัง

วัดบ้านโนนจำปา

แผนที่ ผอ.สัง.เขต ๒

เขียนแบบ.....
นายธงชัย กำเนิดทอง

ตรวจสอบ.....
นายเดชศักดิ์ลา ทาทาหัว

ผู้อนุมัติโครงการของทาง อบต.บ้านยางหลัก

เห็นชอบ.....
นายอนันต์เดช โชติฉนอก

ปลัดองค์การบริหารส่วนตำบลนายางหลัก

อนุมัติเป็นแบบ.....
นายวุฒิกร หิวงวรรณ

นายกองค์การบริหารส่วนตำบลนายางหลัก

No.Dwg:

Scale Dwg: Not to Scale

Date: